



Częstochowa ul. Makuszyńskiego 10

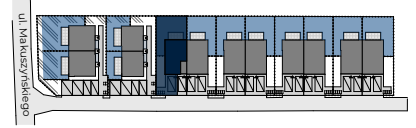

Lokal C1


Pow. użytkowa **56,17 m²**
ogród 95,58 m²

Schemat - budynek C

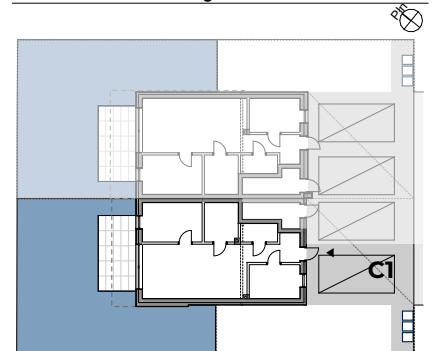

Zestawienie powierzchni

nr.	nazwa pom.	powierzchnia m ²
0.1	WIATROŁAP	5,20
0.2	SYPIALNIA	7,50
0.3	POM. TECHNICZNE	2,99
0.4	SALON, KUCHNIA	24,74
0.5	ŁAZIENKA	5,50
0.6	SYPIALNIA	10,24

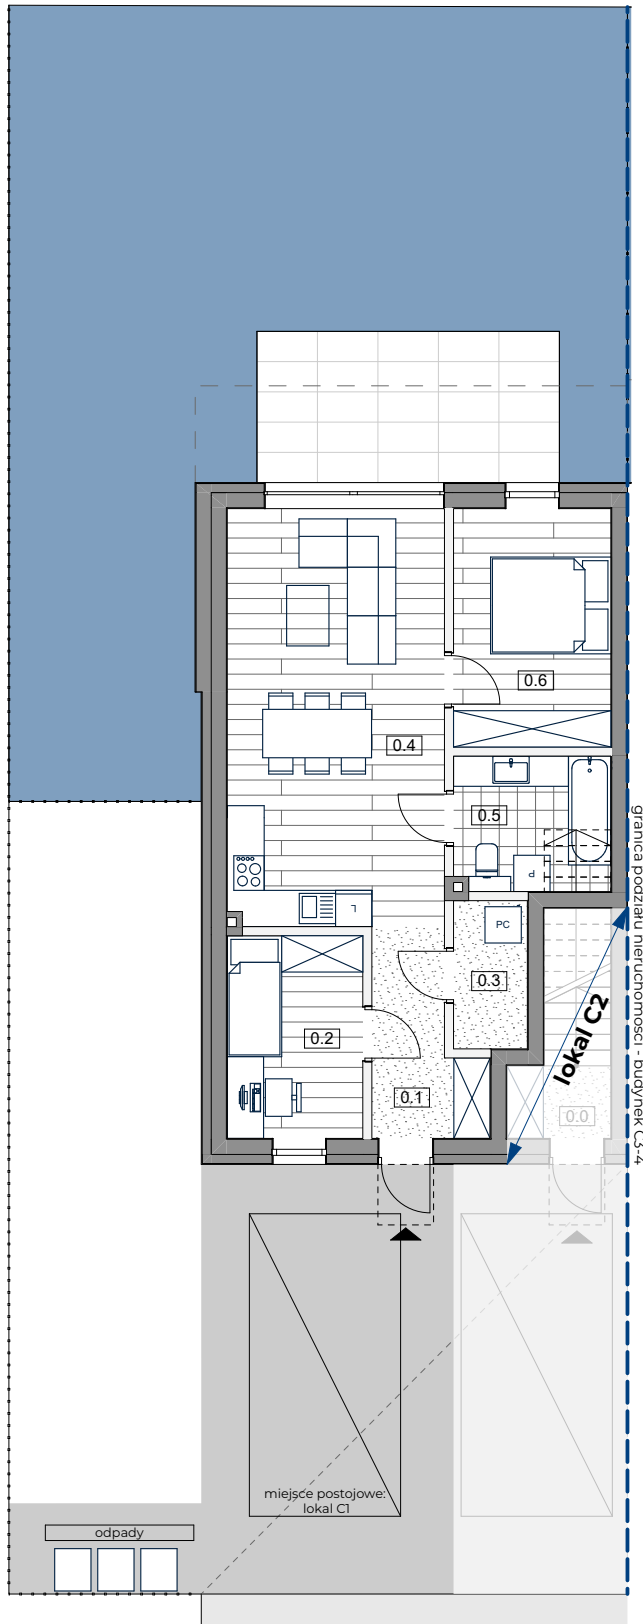

Parter

Biuro sprzedaży

strona: megaron-development.pl

Megaron Development
ul. Jasnogórska 7/9 I.1
42-202 Częstochowa